


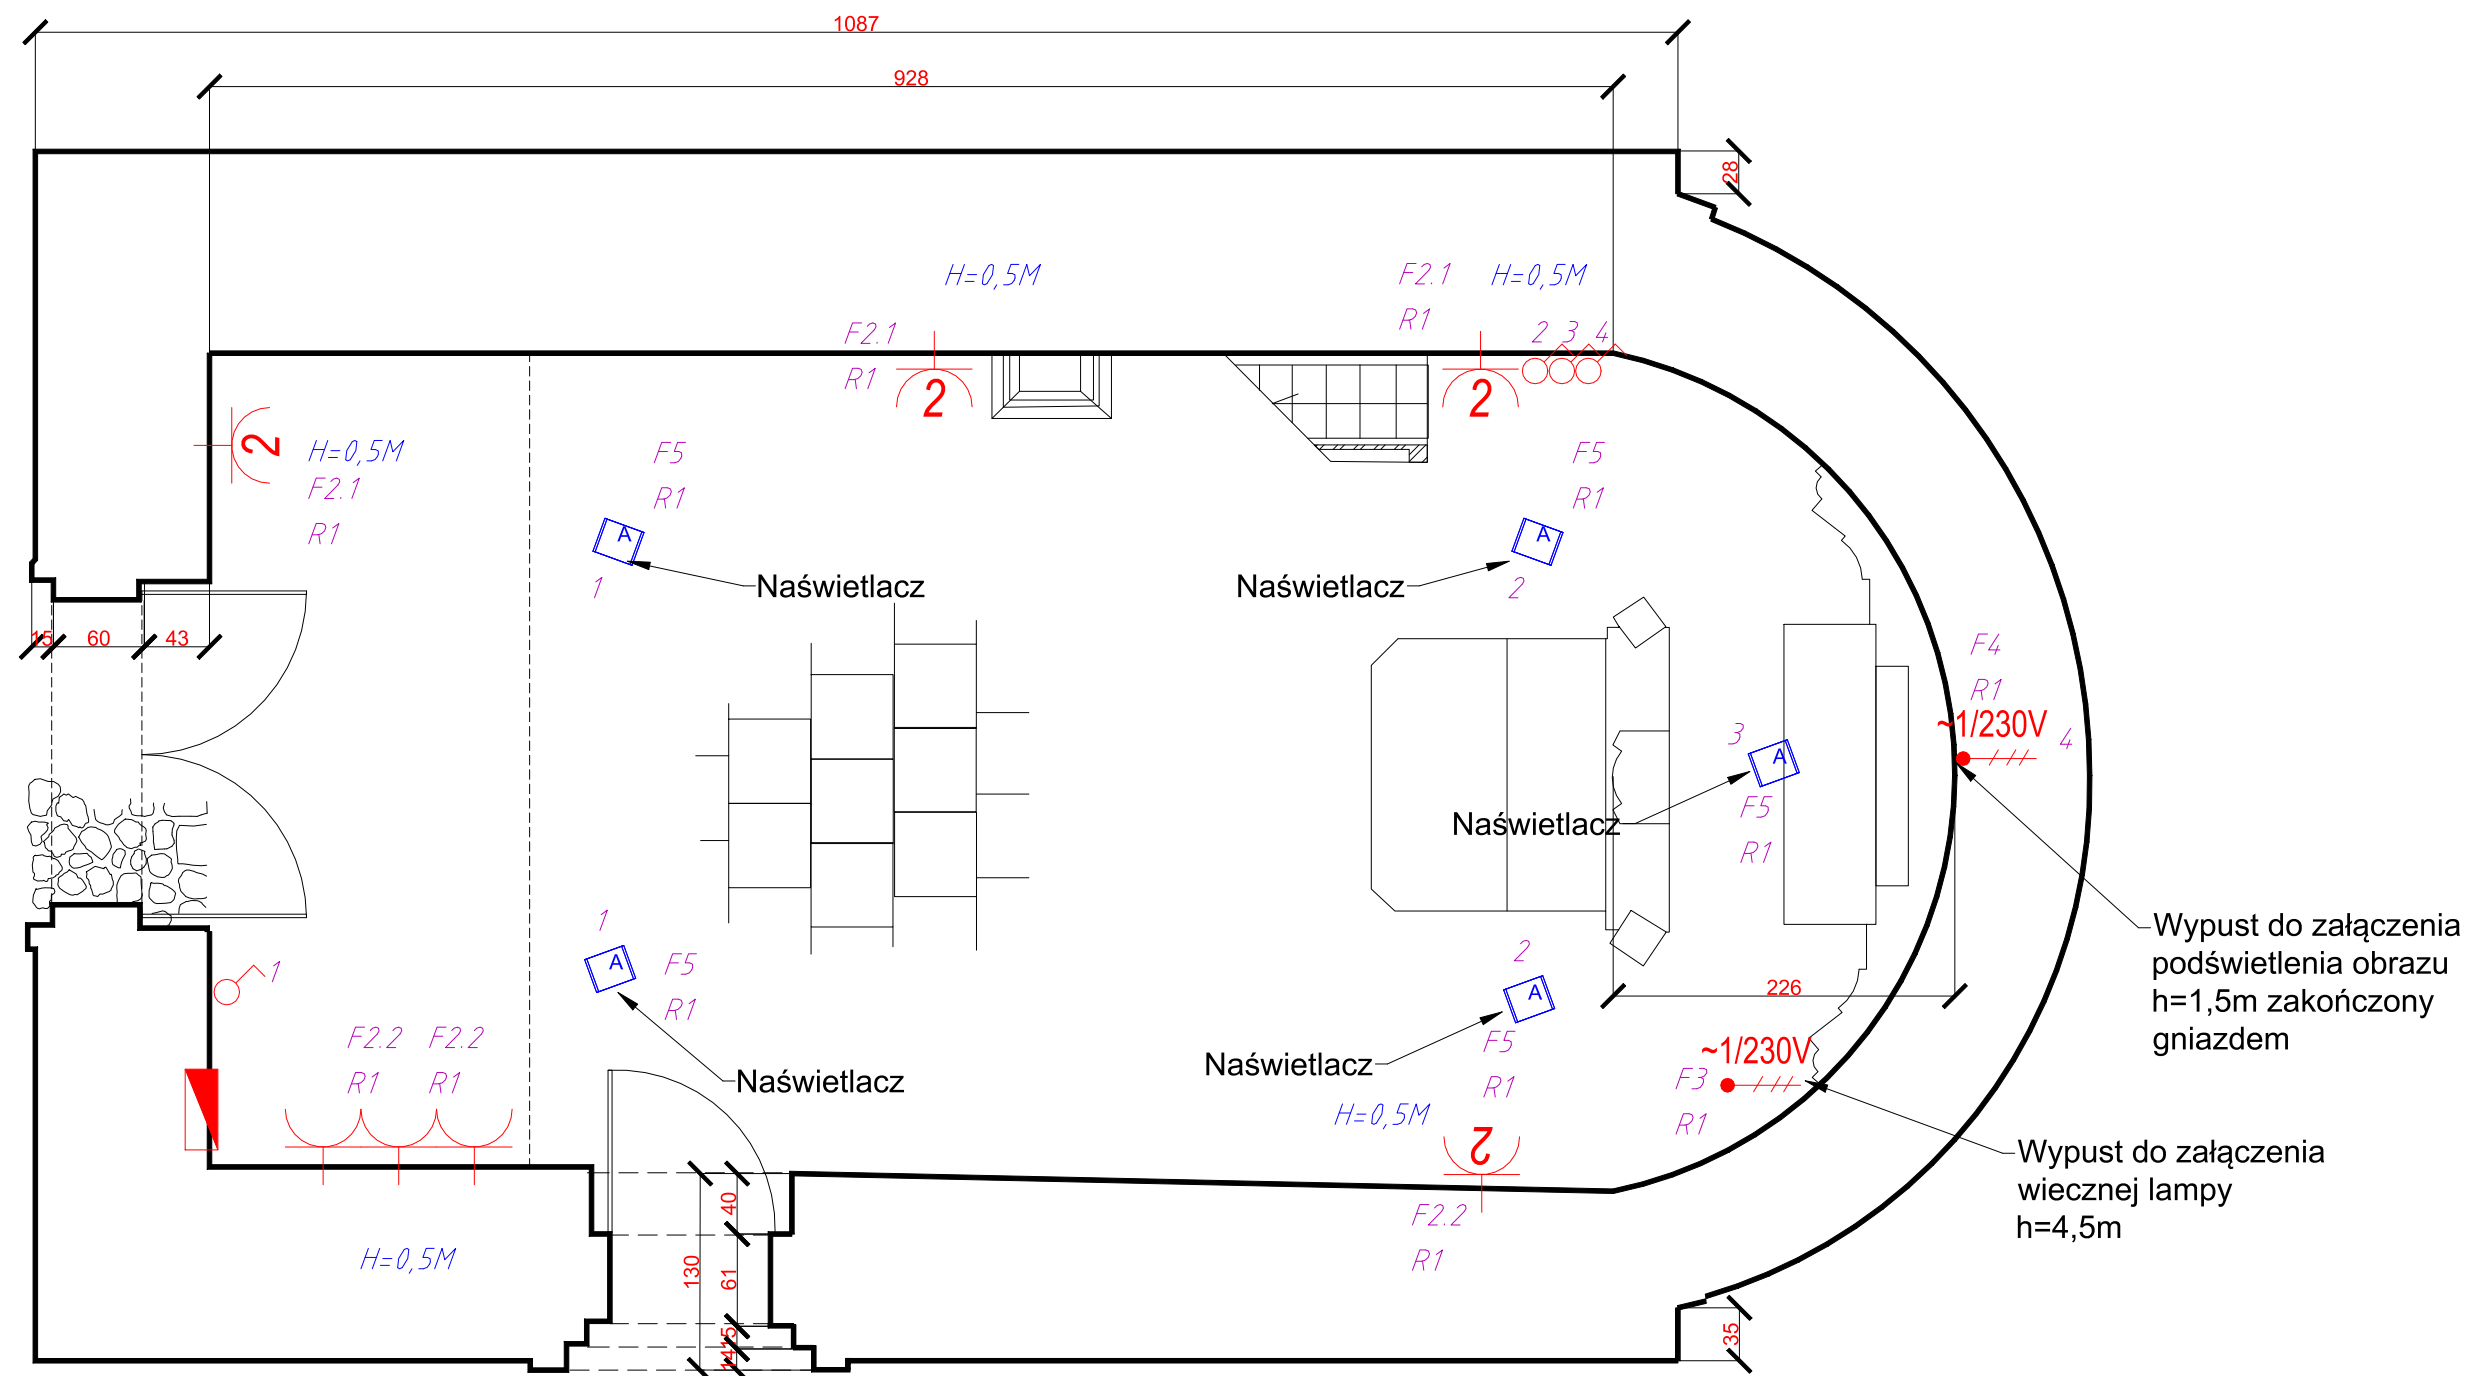

LEGENDA	
	Gniazdo 230V/16A, IP20
	Gniazdo 230V/16A podwójne, IP20
	Wypust 1-fazowy
	Rozdzielnica elektryczna
	Łącznik pojedynczy
	Oprawa LED 51W 3000K IP66

OBIEKT:	KOŚCIÓŁ ŚW. IDZIEGO W KROBI	
ADRES INWESTYCJI:	Krobia ul. Poznańska 13, 63-840 Krobia, dz. nr 1228/2	
INWESTOR:	Parafia Św. Mikołaja w Krobi, Krobia, ul. Biskupiańska 3, 63-840 Krobia	
PRZEDMIOT RYSUNKU:	Rzut inst. elektrycznej	skala ---
	DATA: 09.2022	RYS. PT.E.1
PROJEKTANT:	mgr inż. Szymon Madej	
Inst. elektryczne	nr upr. WKP/0179/POOE/20	