


Rozdzielnica R1

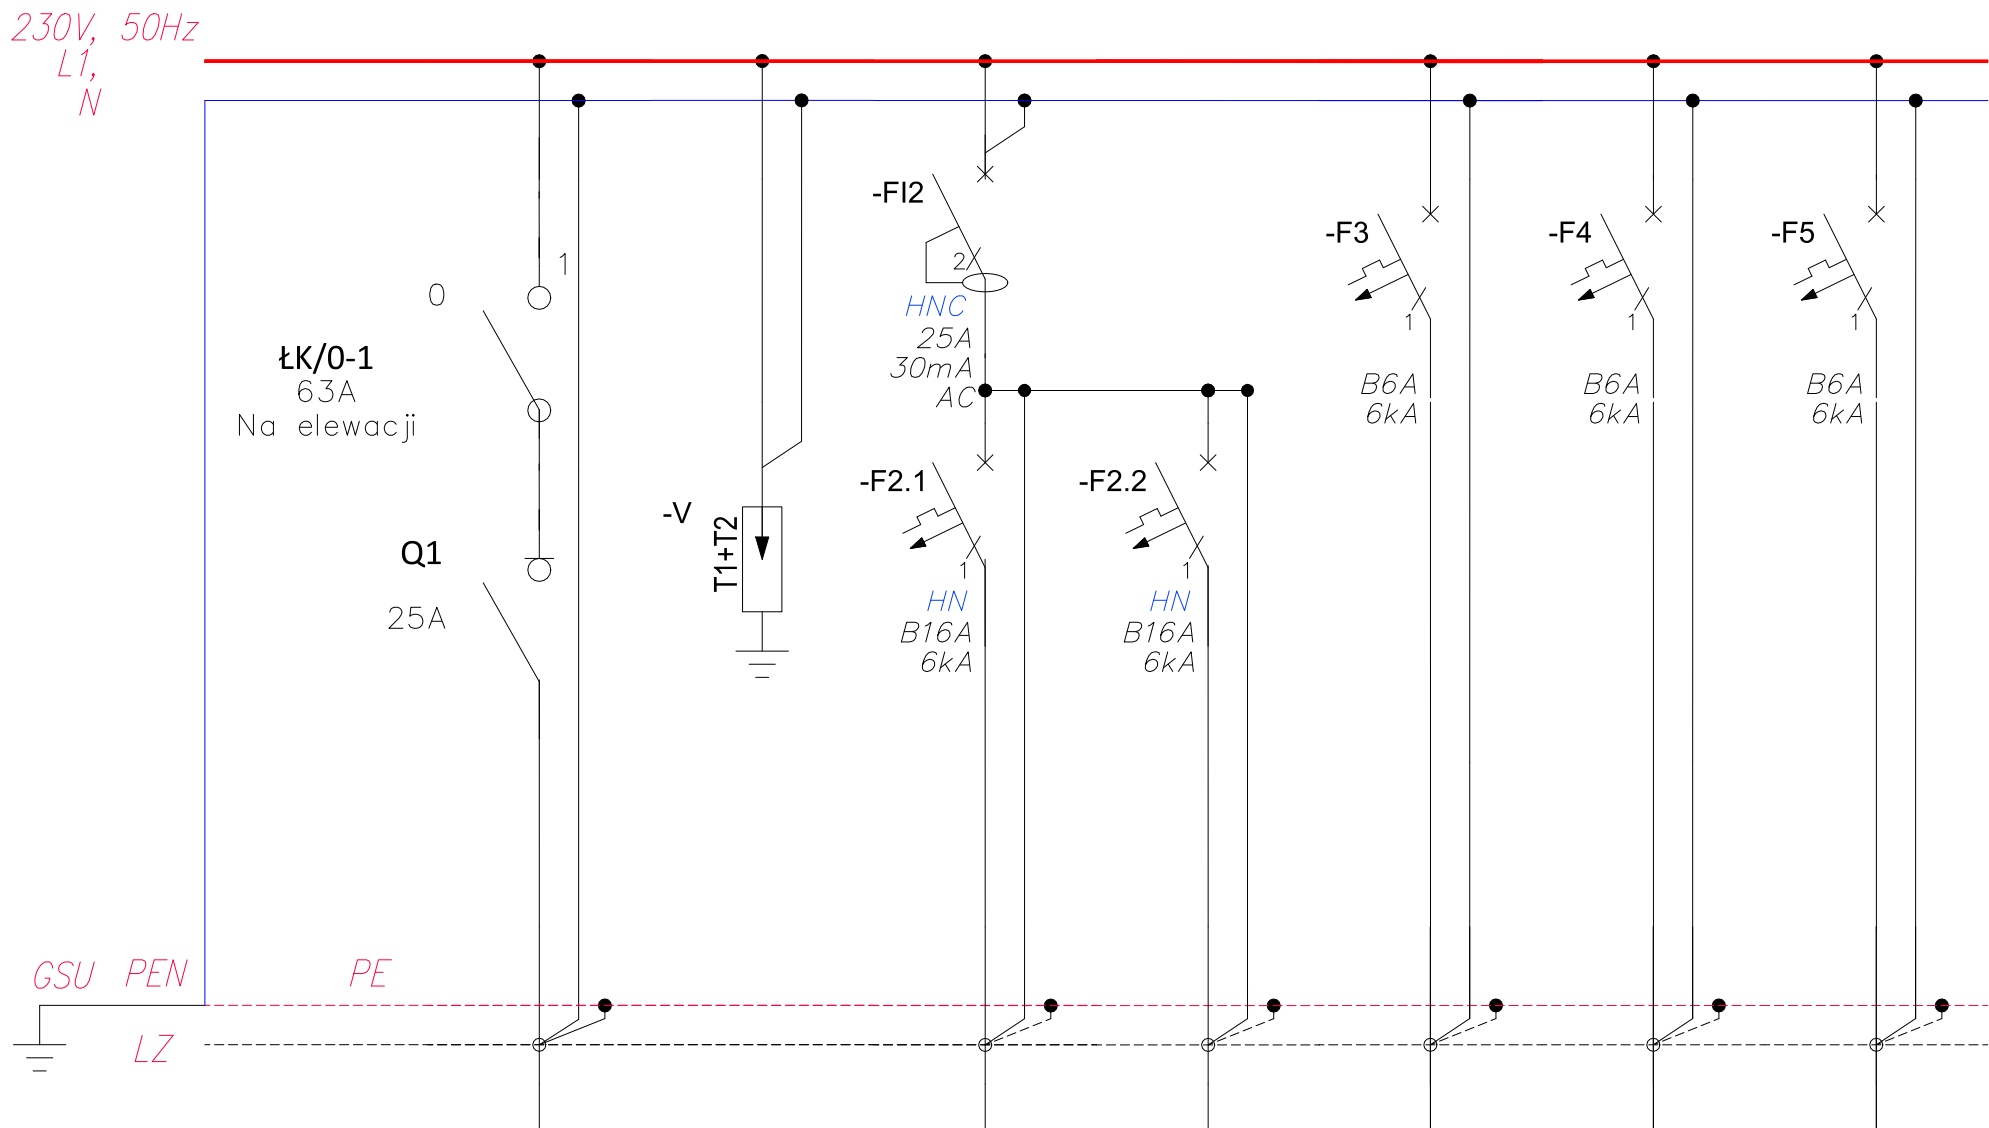

Numer obwodu	Q1	FV	F2.1	F2.2	F3	F4	F4
Nazwa odbioru	Zasilanie	Ogranicznik przepięć typu 2 warystorowy	Gniazda ogólne	Gniazda ogólne	Wieczna lampa	Podświetlenie obrazu	Oświetlenie Kościoła
Moc [kW]		--	2,4	2,4	0,07	0,07	0,2
Typ przewodu		3xLgYżo	YDYżo	YDYżo	YDYżo	YDYżo	YDYżo
Przekrój mm ²		2,5	3x2,5	3x2,5	3x1,5	3x1,5	3x1,5

LZ–listwy zaciskowe

OBIEKT:	KOŚCIÓŁ ŚW. IDZIEGO W KROBI	
ADRES INWESTYCJI:	Krobia ul. Poznańska 13, 63-840 Krobia, dz. nr 1228/2	
INWESTOR:	Parafia Św. Mikołaja w Krobi, Krobia, ul. Biskupiańska 3, 63-840 Krobia	
PRZEDMIOT RYSUNKU:	Schemat rozdzielnic	skala ---
	DATA: 09.2022	RYS. PT.E.2
PROJEKTANT: Inst. elektryczne	mgr inż. Szymon Madej nr upr. WKP/0179/POOE/20	